


 

 
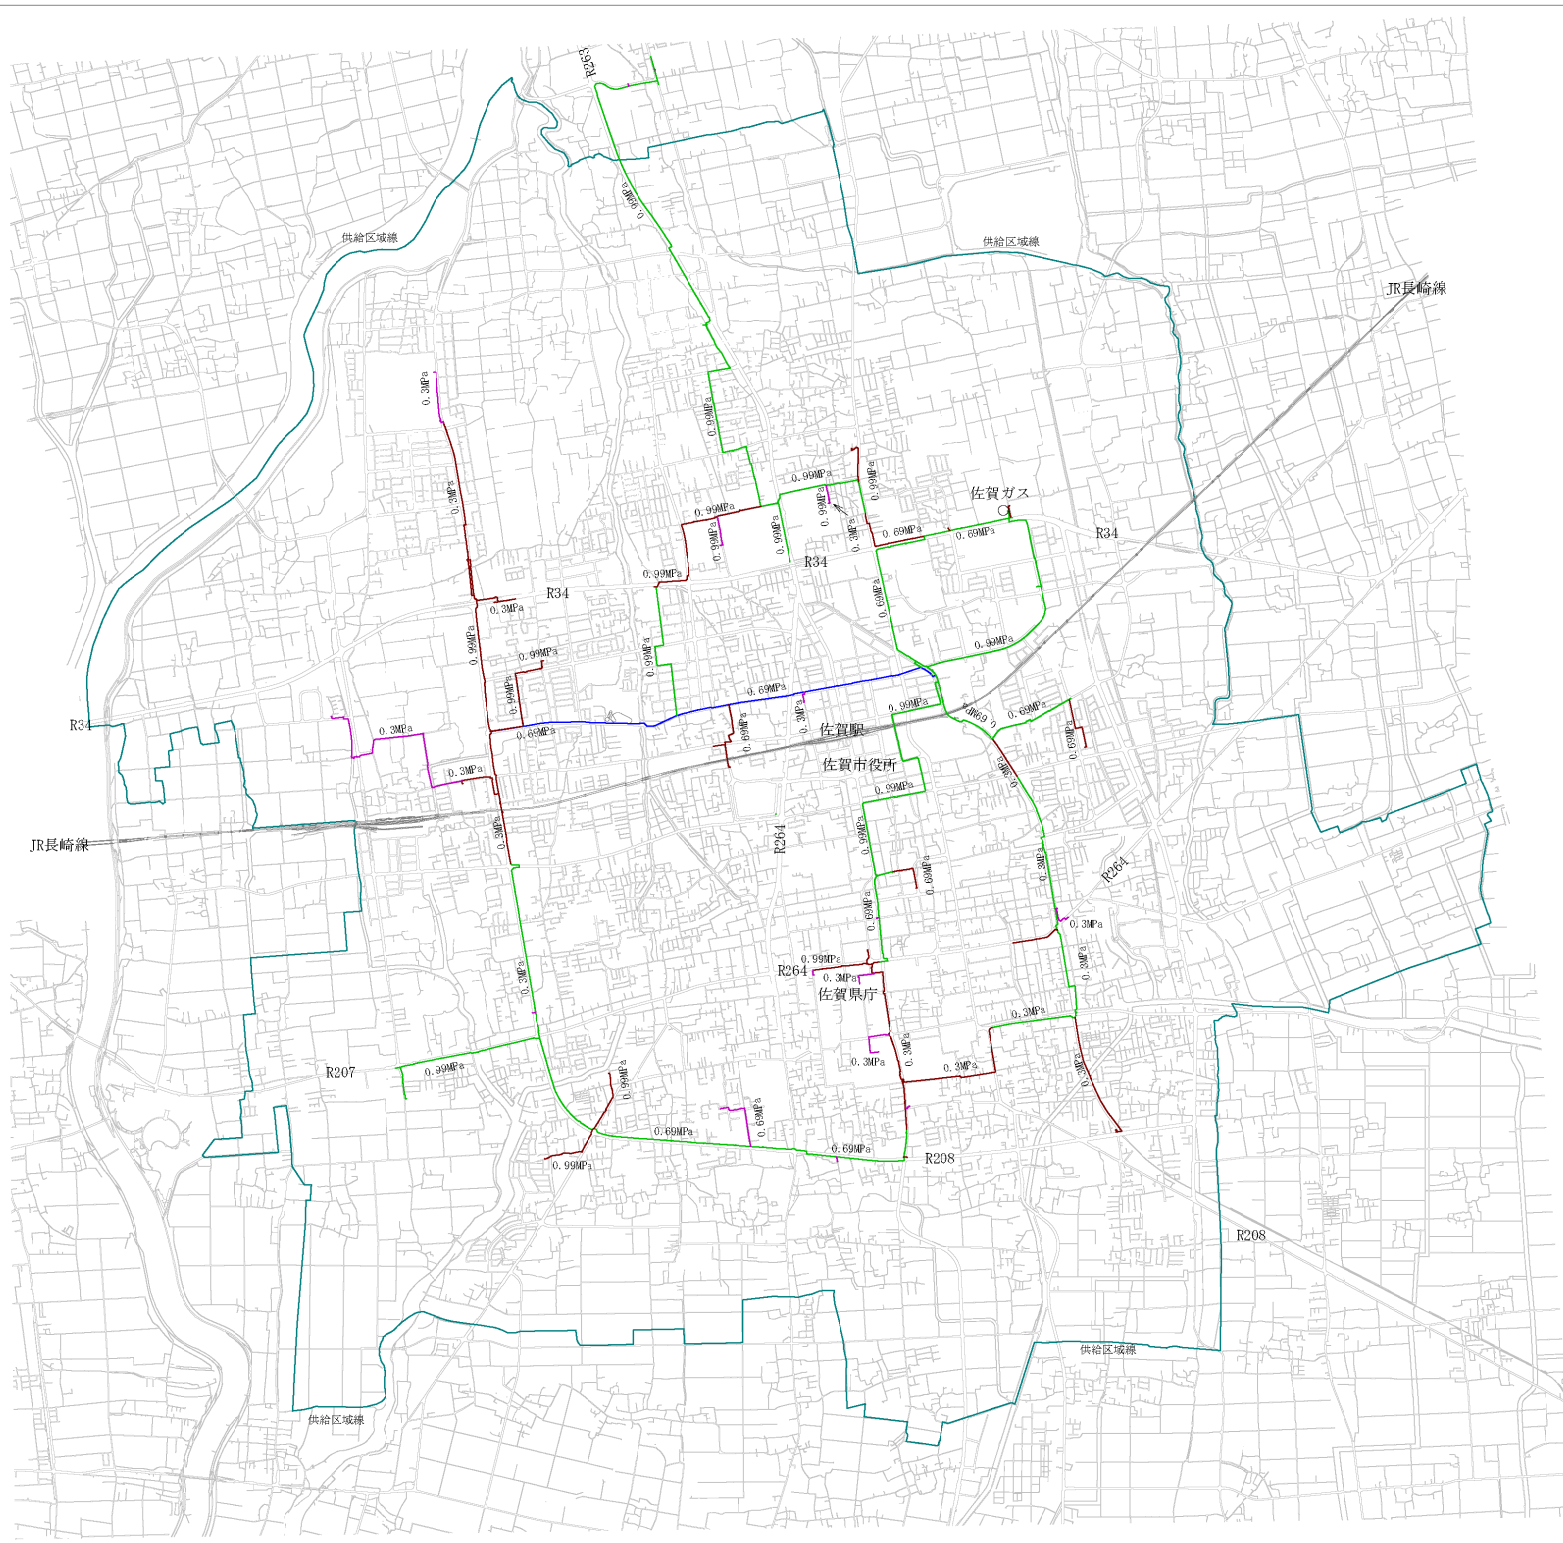


供給区域図
(令和4年度)

凡 例	
	供給区域
	配管区域
	中圧管 300mm
	中圧管 200mm
	中圧管 150mm
	中圧管 100mm



件名	供給区域図		
工事概要	圧力	管種	延長
	MPa(中圧区)		
場所	佐賀市街地内		
図面作成日	令和4年3月25日		
縮尺	A4図示(図面サイズA3) 全1枚の内1枚		
佐賀ガス株式会社			